



Sektion Hus 1

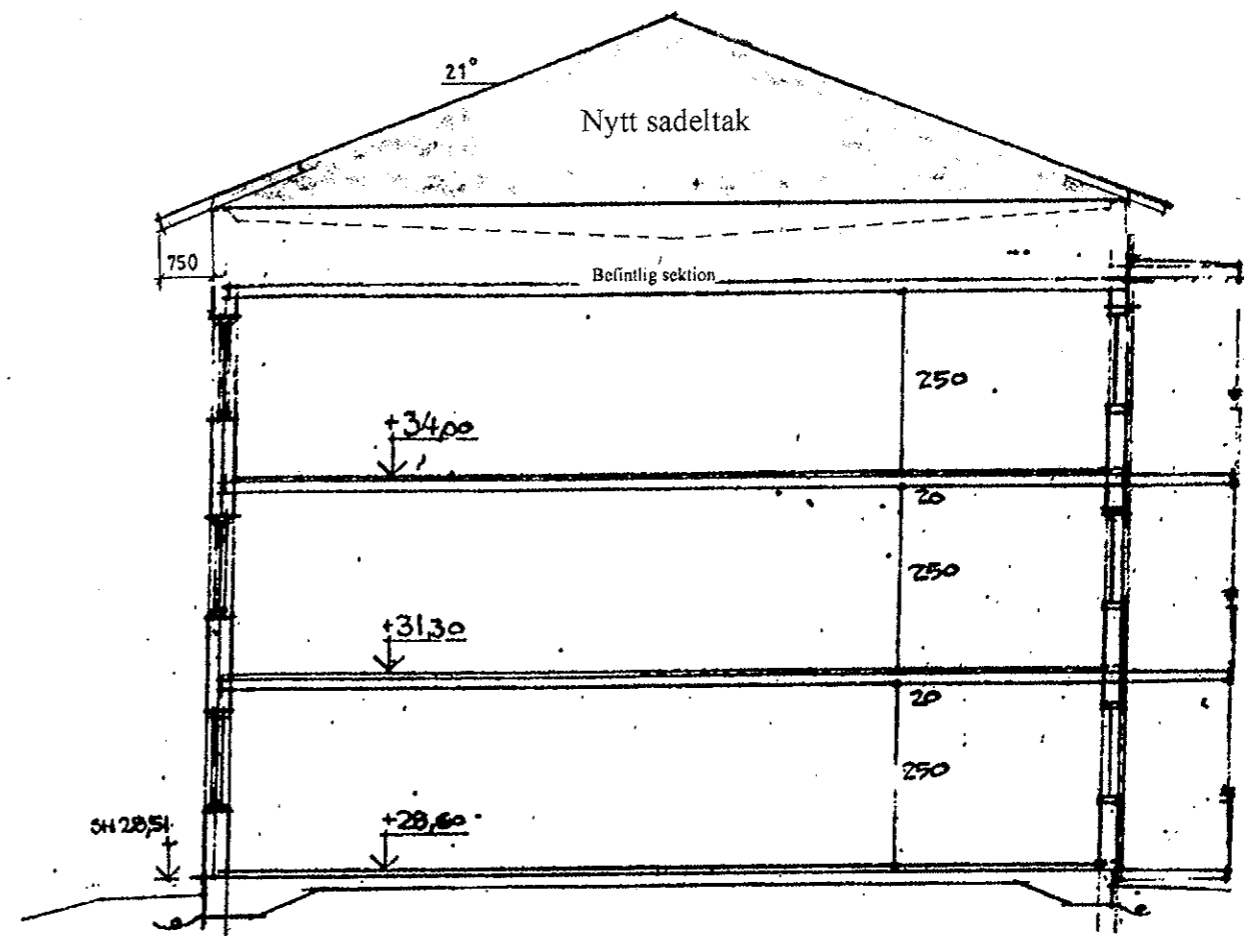

Sektion Hus 2 - 3

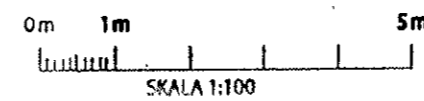

Kv Kronojägaren 3 - 4

Hus 1 - 3
Påbyggnad av befintliga tak med sadeltak
Sektioner

Skala 1:200 Umeå 2021-12-09bs