

HÄNVISNINGAR

FASADBESKRIVNING

- 1 MODULTEGEL (287X87X87), KULÖRER: ROSE SPÅNAD FOGFÄRG, LIKA TEGEL
- 2 TRÄPANEL, ENKELFASSPONT (22x120), KULÖR: NCS S 2000-N LJUSGRÅ
- 3 SKIVFASAD, KULÖR: LJUSGRÅ, S2000N
- 4 PANNPLÅT (c-c 280), KULÖR: ALUZINK/PLANNJA 45 SILVERMETALLIC
- 5 TAKPAPP, KULÖR GRAFITGRÅ

ÖVRIGT

HÄNGRÄNNOR - KULÖR: PLANNJA PL 45 SILVERMETALLIC
 STUPRÖR - KULÖR: ALUZINK/PLANNJA PL45
 UNDERSIDA TAKFOT KULÖR: NCS 2000-N
 FÖNSTERBLECK OCH SMYGBESLAG - KULÖR: VIT
 PLÅTBESLAG I ANSLUTNING TILL TAK - KULÖR: SILVERMETALLIC
 TAKHUVAR - KULÖR: MÖRKGRÅ (RAL 7011)
 FÖNSTER: UTV. VIT (RAL 9010), INV. VIT
 ENTRÉPARTI KULÖR: MÖRKGRÅ, S 6000N, RAL 7005

BALKONGER - STOMME AV NATUR ALUMINIUM, ÖVERLIGGARE KULÖR: RÖD
 FRONTER AV GLAS OCH OPALGLAS


GRANITKERAMIK RUNT ENTRÉSKÄRMTAK

RAKO: SERIE ROCK
 300x300 MM
 1. DAA34634 (GRÅ)
 2. DAA34636

TAKSKYDD ENLIGT TAKPLAN



FASAD MOT NORR

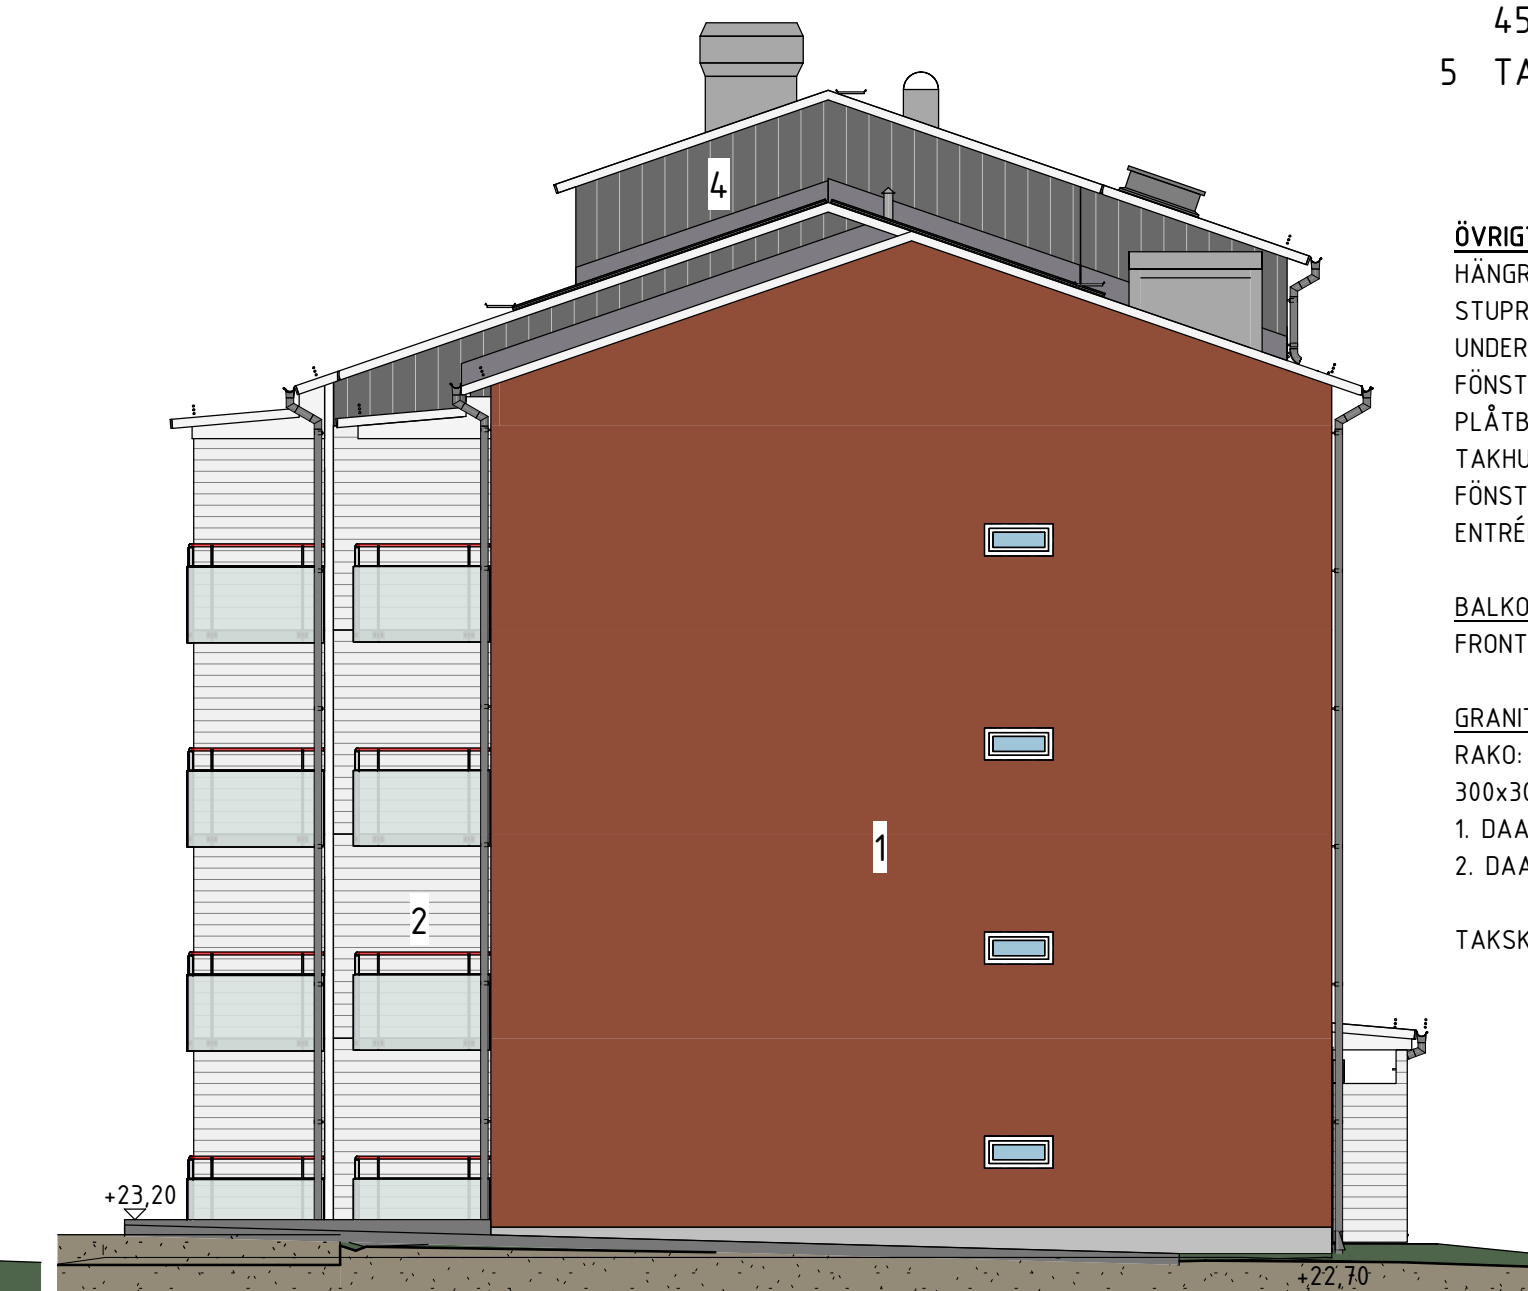

FASAD MOT ÖSTER



FASAD MOT SÖDER

SKALA 1:100



FASAD MOT VÄSTER

BET	ÄNDRINGEN AVSER	DATUM	SIGN
BYGGLOVSHANDLING			
NCC LAMELL 1.0 - MODELL 222			
NCC		BUREF AB <small>BURSTEDS EKONOMI OCH FASTIGHETER</small>	
NCC LAMELL TULPANEN			
KV. Tulpanen 1. Umeå			
<input checked="" type="checkbox"/>	A Arkinova Arkitekter	tel. 090-15 98 50	
<input type="checkbox"/>	K NCC Teknik och Hållbarhet	tel. 08-585 510 00	
<input type="checkbox"/>	L Oddefeldt Landskap och Form	tel. 070-557 37 71	
<input type="checkbox"/>	V Ramböll	tel. 010-615 49 44	
<input type="checkbox"/>	VS Ramböll	tel. 010-615 49 44	
<input type="checkbox"/>	E ELTE Konsult	tel. 090-13 73 30	
UPPDRAGNR	PRITAD/KONSTR. AV	HANDELAGGARE	
	Z PETZ	F AHLENHED	
DATUM	ARKITEXT		
2019-12-16	IVAR BENGTTSSON		
Hus Lamell 222			
Fasader			
SKALA	NUMMER	BET	
A1 1:100	A-40-3-101		
A3 1:200			